


NUMERI DI EMERGENZA	
118	AMBULANZA
115	VIGILI DEL FUOCO
112	CARABINIERI

LEGENDA	
	Uscita di Emergenza
	Naspo
	Estintore
	Direzione Esodo
	Punto di Raccolta
	Voi Siete Qui

- PROCEDURE DA ADOTTARE IN CASO DI ALLARME**
- Un segnale acustico prolungato segnalano una situazione di emergenza per incendio.
 - Mantenere la calma ed evitare di trasmettere il panico ad altre persone.
 - Evacuare il fabbricato utilizzando le uscite di sicurezza più vicine indicate da apposita segnaletica e riportate nella presente planimetria.
 - Prestare assistenza a chi si trova in difficoltà, se si ha la garanzia di riuscire nell'intento.
 - Attenersi scrupolosamente alle istruzioni annunciate dal responsabile
 - Restare fermi nei punti di raccolta esterni seguendo le indicazioni degli addetti alla gestione dell'emergenza per non intralciare le operazioni di soccorso rendendovi disponibili a fornire eventuali utili informazioni ai soccorritori.
 - Non rientrare nell'edificio fino a quando non vengono ripristinate le condizioni di normalità.

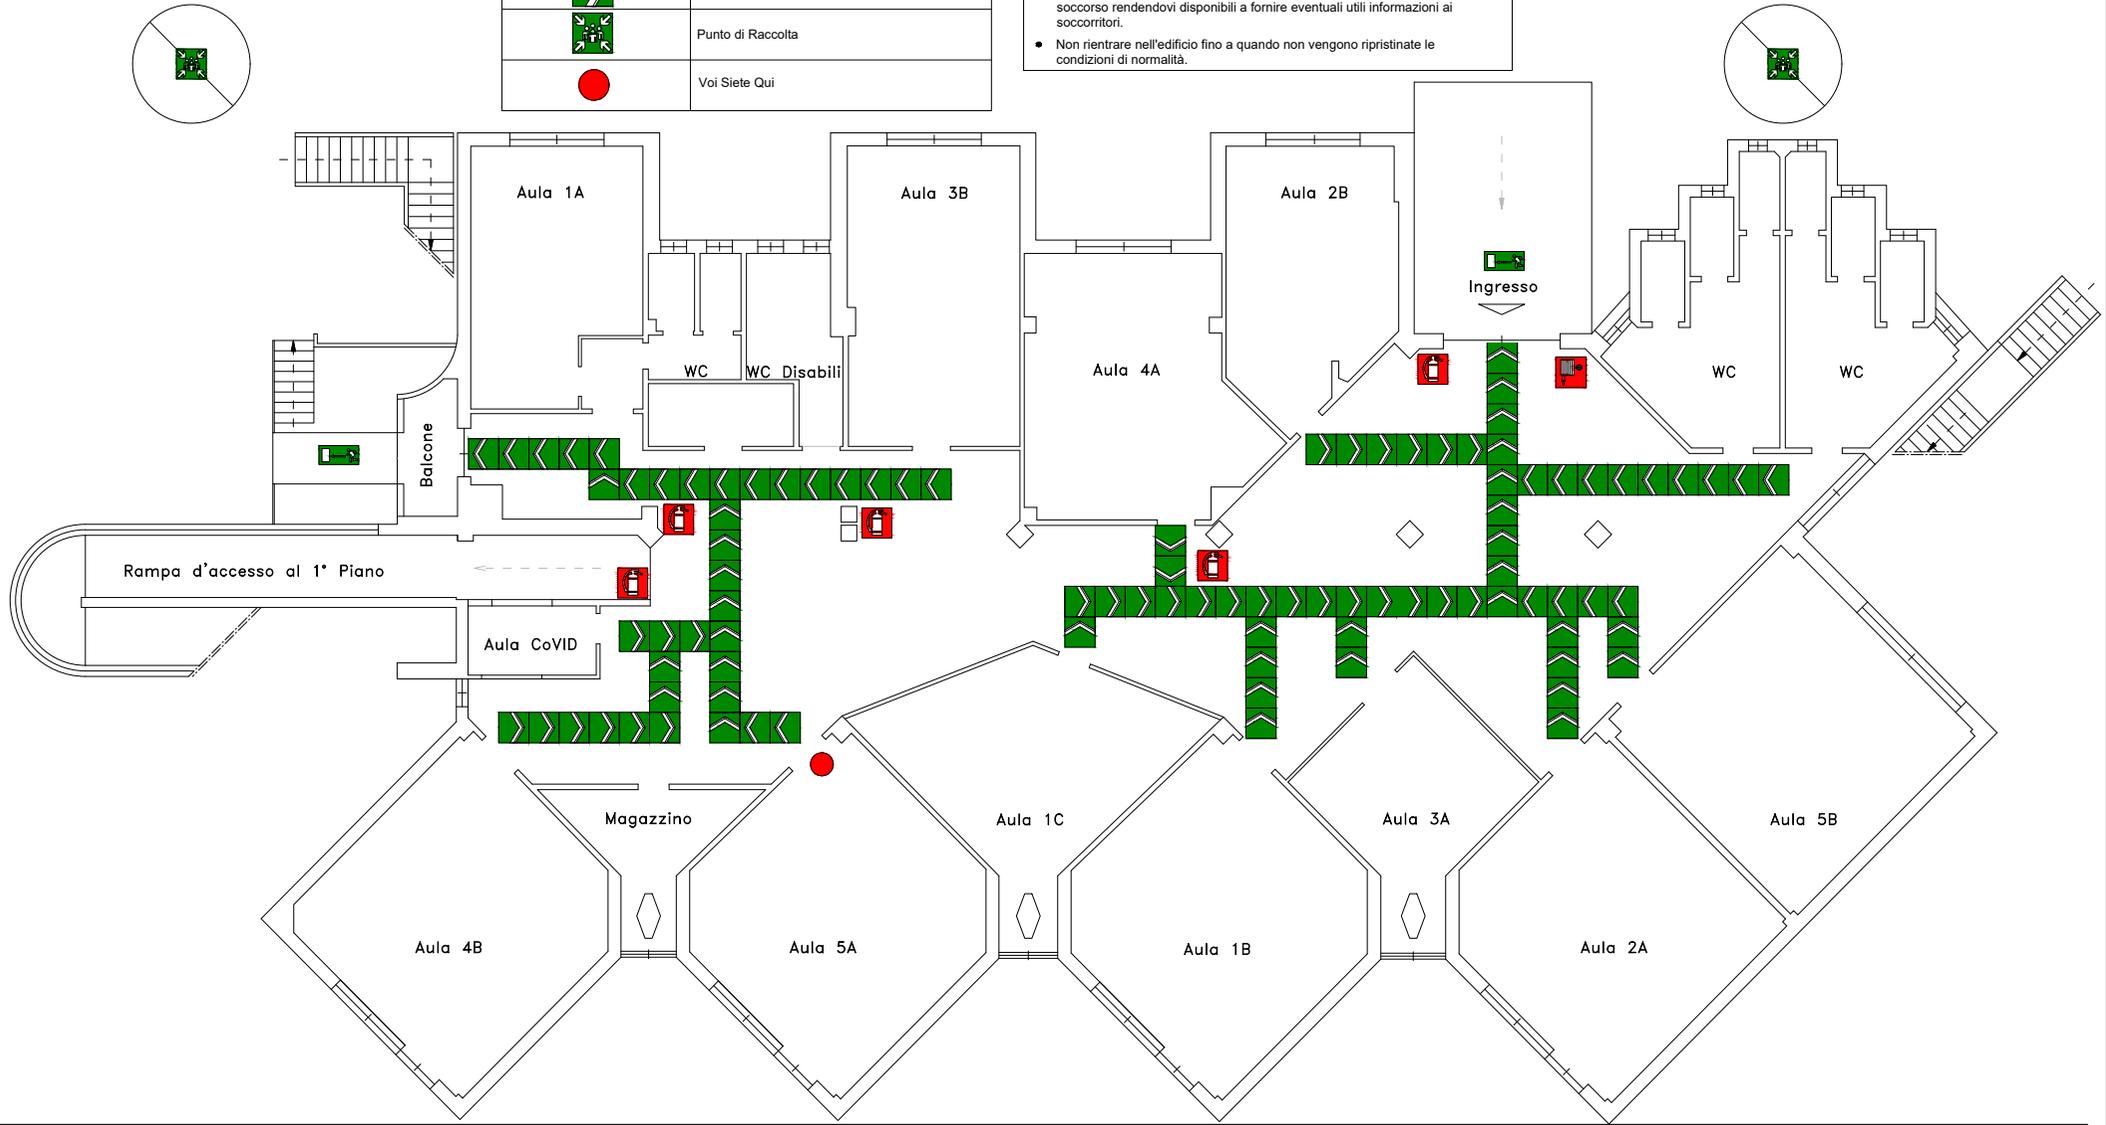

**PLANIMENTRIA
PIANO DI EMERGENZA**

**ISTITUTO COMPRESIVO
MONS. A. CASELLE
CORSO ITALIA, 2 - RAPOLLA (PZ)**

**PIANO TERRA
SCALA 1:200**